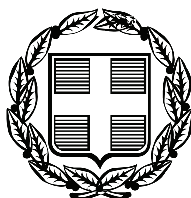


ΕΦΗΜΕΡΙΣ ΤΗΣ ΚΥΒΕΡΝΗΣΕΩΣ

ΤΗΣ ΕΛΛΗΝΙΚΗΣ ΔΗΜΟΚΡΑΤΙΑΣ

ΤΕΥΧΟΣ ΤΕΤΑΡΤΟ **Αρ. Φύλλου 335**

14 Σεπτεμβρίου 2011

ΠΕΡΙΕΧΟΜΕΝΑ

ΑΠΟΦΑΣΕΙΣ

ΑΠΟΦΑΣΕΙΣ

Αριθμ. 43910/3459 (1)

Κήρυξη ως αναδασωτέου δημόσιου διακατεχόμενου δάσους, εμβαδού 2,34642 στρ. στη θέση «Νικολού Λάκκα» περιφέρειας Δ.Κ. Ραχών, Δήμου Στυλίδας του Νομού Φθιώτιδας.

Η ΓΕΝΙΚΗ ΓΡΑΜΜΑΤΕΑΣ
ΑΠΟΚΕΝΤΡΩΜΕΝΗΣ ΔΙΟΙΚΗΣΗΣ
ΘΕΣΣΑΛΙΑΣ - ΣΤΕΡΕΑΣ ΕΛΛΑΔΑΣ

Έχοντας υπόψη:

1 Τις διατάξεις των άρθρων 24 παρ. 1 και 117 παρ. 3 του Συντάγματος.

2. Τις διατάξεις του Ν. 3852/2010 «Νέα Αρχιτεκτονική της Αυτοδιοίκησης και της Αποκεντρωμένης Διοίκησης-Πρόγραμμα Καλλικράτης» (ΦΕΚ 87 Α΄).

3. Το Π.Δ. 138/2010 «Οργανισμός της Αποκεντρωμένης Διοίκησης Θεσσαλίας- Στ. Ελλάδας» (ΦΕΚ 231 Α΄).

4. Τις διατάξεις του Ν. 998/79 «Περί προστασίας των δασών και των δασικών εν γένει εκτάσεων της χώρας» (ΦΕΚ 289 Α΄) όπως τροποποιήθηκαν με τον Ν. 3208/03 (ΦΕΚ 303 Α΄), άρθρο 36 Ν. 3698/2008 (ΦΕΚ 189Α΄)και άρθρο 9 Ν. 3818/10 (ΦΕΚ 17 Α΄) και συγκεκριμένα: α) του άρθρου 41 παρ. 1, β) του άρθρου 38 παρ. 1, όπως ισχύουν.

5. Τις διαταγές του Υπουργείου Γεωργίας: α) 160417/1180/8-7-80, β) 182447/3049/24-9-80 και γ) 105204/2793/31-07-2002.

6. Τη διαταγή του Υπουργείου Περιβάλλοντος και Κλιματικής Αλλαγής: α) 204262/4545/23-11-2010

7. Την αριθμ. 1669/33104/31-3-2011 απόφαση της Γ.Γ.Α.Δ.Θ.Στ.Ε «Μεταβίβαση δικαιώματος υπογραφής κ.λ.π. στους Δ/ντές Δασών των Νομών» (ΦΕΚ 648/2011/τΒ).

8. Την υπ' αριθ. 4463/23-08-2011 πρόταση του Δασαρχείου Λαμίας από την οποία προκύπτει ότι η έκταση που αναφέρεται στο θέμα είχε κατά το χρόνο καταστροφής της, που έγινε από παράνομη εκχέρσωση, πριν από το έτος 1970, δασικό χαρακτήρα κατά την έννοια του άρθρου 3 παρ. 1 του Ν. 998/79, όπως τροποποιήθηκε και ισχύει σήμερα, καλυπτόμενη από αείφυλλα πλατύφυλλα σε ποσοστό άνω του 40% και ως εκ τούτου επιβάλλεται η κήρυξη της ως αναδασωτέας, αποφασίζουμε:

Κηρύσσουμε αναδασωτέο το δημόσιο διακατεχόμενο δάσος εμβαδού 2,34642 στρ. στη θέση «Νικολού Λάκκα» περιφέρειας Δ.Κ. Ραχών, Δήμου Στυλίδας του Νομού Φθιώτιδας, με σκοπό αφ ' ενός μεν την διατήρηση του δασικού του χαρακτήρα, ώστε να αποκλειστεί η διάθεση του για άλλο προορισμό αφ' ετέρου δε την επαναδημιουργία της δασικής βλάστησης με φυσική αναγέννηση ή τεχνητή αναδάσωση.

Προσδιορίζεται με τα στοιχεία: 1-2-3-4-5-6-7-Λ-Μ-Ν-Ξ-0-Π-1 όπως φαίνεται στο συνημμένο διάγραμμα, το οποίο αποτελεί αναπόσπαστο μέρος της αποφάσεως αυτής και έχει όρια:

Ανατολικά: Με έκταση μη δασικού χαρακτήρα σήμερα.

Δυτικά: Με έκταση δασικού χαρακτήρα σήμερα.

Βόρεια: Με έκταση μη δασικού χαρακτήρα σήμερα.

Νότια: Με έκταση δασικού χαρακτήρα σήμερα και με γραμμή απαλλοτρίωσης παραδρόμου ΠΑΘΕ.

Επιτρέπεται υποβολή κατ' αυτής αίτησης ακύρωσης στο Σ.τ.Ε. μέσα σε προθεσμία εξήντα (60) ημερών, που αρχίζει από την επομένη της δημοσίευσης της (άρθρο 46 Π.Δ. 18/89). Από τις διατάξεις της απόφασης αυτής δεν προκαλείται δαπάνη σε βάρος του Κρατικού Προϋπολογισμού.

Η απόφαση αυτή να δημοσιευθεί στην Εφημερίδα της Κυβερνήσεως.

Λαμία, 1 Σεπτεμβρίου 2011

Με εντολή Γενικού Γραμματέα
Αποκεντρωμένης Διοίκησης
Ο Διευθυντής Δασών
ΙΩΑΝΝΗΣ ΠΑΠΑΝΔΡΕΟΥ


ΤΟΠΟΓΡΑΦΙΚΟ ΔΙΑΓΡΑΜΜΑ

Αναδασωτέας έκτασης μορφής δάσους του διακατεχόμενου δάσος Ραχών που βρίσκεται στη θέση Νικολού Λάκκα της δ..κ. Ραχών του δήμου Στυλίδας που εκχερσώθηκε το έτος 1970 από τους κληρονόμους του θανούντος Αναστασίου Κορμαζόπουλου κάτοικοι της δ.κ. Ραχών του δήμου Στυλίδας **Εμβαδού Ε= 2346,42 τ.μ.**

ΚΛΙΜΑΚΑ1: 1000

Ε: 2346,42 τ.μ.

ΑΠΟΣΠΑΣΜΑ ΧΑΡΤΗ ΓΥΣ ΚΛ. 1:5000
Αρ.Φυλ 5365/2

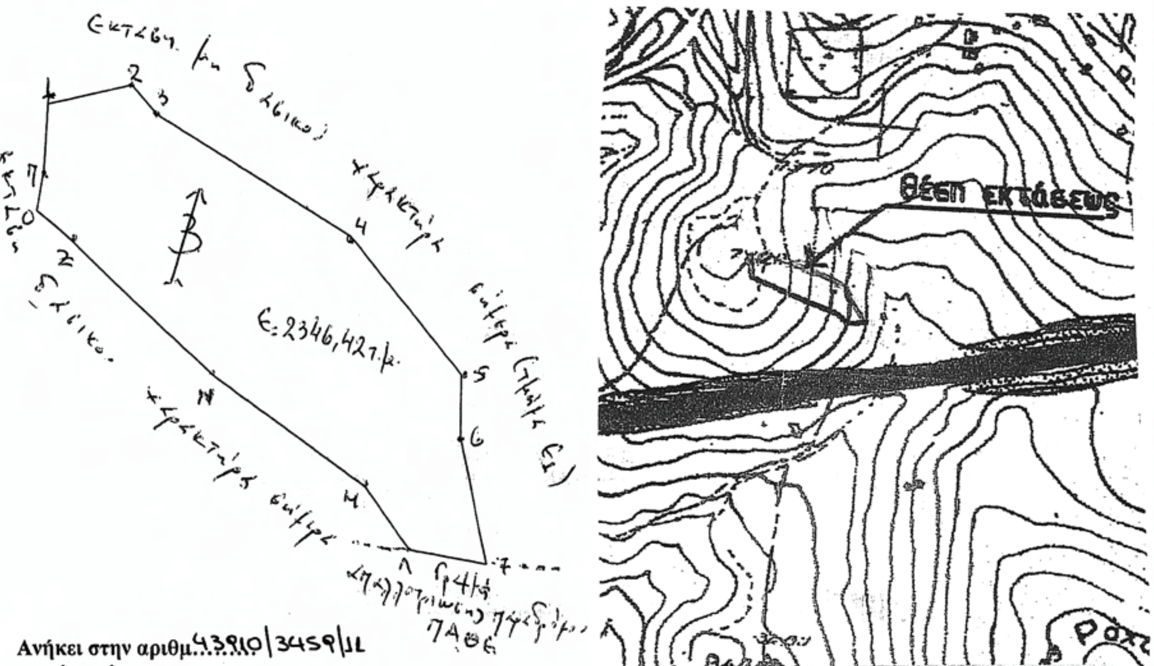

ΕΘΝΙΚΟ ΤΥΠΟΓΡΑΦΕΙΟ
Για τεχνικούς λόγους στο σχεδιάγραμμα, έγινε σμίκρυνση, κατά ποσοστό 82%

ΠΙΝΑΚΑΣ ΣΥΝΤΕΤΑΓΜΕΝΩΝ

1	X=394005.4297	Y=4304611.4251
2	X=394017.6697	Y=4304618.5615
3	X=394022.8953	Y=4304615.1597
4	X=394058.5162	Y=4304605.7801
5	X=394082.0728	Y=4304589.9260
6	X=394084.9563	Y=4304580.3173
7	X=394094.9199	Y=4304561.8827
Λ	X=394082.4000	Y=4304560.3600
Μ	X=394072.7700	Y=4304567.9600
Ν	X=394044.2900	Y=4304577.6800
Ξ	X=394013.4600	Y=4304592.5200
Ο	X=394008.7300	Y=4304594.4300
Π	X=394007.8200	Y=4304601.1000

ΥΠΟΜΝΗΜΑ

Έκταση που εκχερσώθηκε



Ανήκει στην αριθμ. 43910/3459/11
απόφασή μας
ΘΕΩΡΗΘΗΚΕ
Λαμία 01 / 09 / 2011
Με εντολή Γ.Γ. Α.Δ.Π.Θ.Σ.Ε.
Ο Δ/ντής Δασών Ν. Φθιώτιδας

Ιωάννης Πανάνδρέου
Δασολόγος με Α βαθμό

ΕΛΕΓΧΘΗΚΕ
Λαμία 23 / 8 / 2011
Ο Δασάρχης

Νικόλαος Περδικάκης
Δασολόγος με Α βαθμό

Στυλίδα 05 / 07 / 2011
Ο Συντάκτης

Παναγιώτης Γκόλφης
Δασοπόνος με Α βαθμό

Αριθμ. 885 (2)

Επικύρωση καθορισμού οριογραμμών τμήματος του κεντρικού χειμάρρου οικισμού Πλατανότοπου του Δήμου Παγγαίου στο Νομό Καβάλας, στα όρια του οικισμού.

Ο ΓΕΝΙΚΟΣ ΓΡΑΜΜΑΤΕΑΣ
ΑΠΟΚΕΝΤΡΩΜΕΝΗΣ ΔΙΟΙΚΗΣΗΣ
ΜΑΚΕΔΟΝΙΑΣ - ΘΡΑΚΗΣ

Έχοντας υπόψη:

1. Τις διατάξεις του άρθρου 5 του ν. 3010/02 (ΦΕΚ 91/Α) «Εναρμόνιση του Ν. 1650/1986 με τις Οδηγίες 97/11 Ε.Ε. και 96/61 Ε.Ε., διαδικασία οριοθέτησης και ρυθμίσεις θεμάτων για τα υδατορέματα και άλλες διατάξεις».

2. Την υπ' αριθμ. 3046/304/89 (ΦΕΚ 59Δ/3.2.89) απόφαση του Αναπληρωτή Υπουργού Περιβάλλοντος Χωροταξίας και Δημοσίων Έργων, «Κτιριοδομικός Κανονισμός» και ειδικότερα τις διατάξεις του άρθρου 6 αυτού, σχετικά με τη δόμηση κοντά σε ρέματα, όπως ισχύει σήμερα.

3. Τις διατάξεις του ν. 2853/16.7.1922 (ΦΕΚ Α΄ 116) «Περί υδραυλικών εν γένει έργων και αστυνομεύσεως των Δημοσίων Υδάτων», όπως αυτές τροποποιήθηκαν με τις αντίστοιχες του ν.δ. 10/29.12.1923 και κωδικοποιήθηκαν από τις διατάξεις του π.δ. 18/21.3.1924.

4. Το Ν.3852/2010 (ΦΕΚ Α΄87/2010) «Νέα Αρχιτεκτονική της Αυτοδιοίκησης και της Αποκεντρωμένης Διοίκησης - Πρόγραμμα Καλλικράτης».

5. Το Ν.2503/1997 (ΦΕΚ Α΄107/1997) «Διοίκηση, οργάνωση, στελέχωση της Περιφέρειας, ρύθμιση θεμάτων για την Τοπική Αυτοδιοίκηση και άλλες διατάξεις».

6. Το Π.Δ. υπ' αριθμ. 142 (ΦΕΚΑ΄ 235/2010) «Οργανισμός της Αποκεντρωμένης Διοίκησης Μακεδονίας - Θράκης».

7. Το υπ. αριθμ. 02/556/24-02-2011 (α.π. ΔΙ.ΠΕ.ΧΩ.ΣΧ. 885/01-03-2011) έγγραφο της Δ/νσης Τεχνικών Έργων της Περιφερειακής Ενότητας Καβάλας, με το οποίο διαβιβάστηκε στην Υπηρεσία μας η ελεγμένη και θεωρημένη μελέτη από την Δ/νση Τεχνικών Υπηρεσιών του Νομαρχιακού Διαμερίσματος Καβάλας για την οριοθέτηση τμήματος του κεντρικού χειμάρρου οικισμού Πλατανότοπου του Δ.Δ. Πλατανότοπου, στα όρια του οικισμού.

8. Το απόσπασμα από το αριθμ. 6/17-02-2011 Πρακτικό συνεδρίασης του Δημοτικού Συμβουλίου του Δήμου Παγγαίου του Ν. Καβάλας, στο οποίο περιλαμβάνεται η Απόφαση αριθμ. 89/2011 με την οποία το ΔΣ γνωμοδοτεί θετικά σε ότι αφορά τον καθορισμό των οριογραμμών τμήματος του κεντρικού χειμάρρου οικισμού Πλατανότοπου του Δ.Δ. Πλατανότοπου, στα όρια του οικισμού.

9. Τη Μελέτη για την οριοθέτηση τμήματος του κεντρικού χειμάρρου οικισμού Πλατανότοπου του Δ.Δ. Πλατανότοπου, στα όρια του οικισμού (που συντάχθηκε από τη Διπλωματούχο Πολιτικό Μηχανικό Ερατώ Μαλλίδου, την 30-08-2010), καθώς και τις δύο (2) οριζοντιογραφίες που τη συνοδεύουν, όπως ελέγχθηκε και θεωρήθηκε από τη Δ/νση Τεχνικών Υπηρεσιών του Νομαρχιακού Διαμερίσματος Καβάλας (την 28-12-2010) ως προς τον καθορισμό των οριογραμμών του χειμάρρου και από τα οποία προκύπτει ότι οι προτεινόμενες οριογραμμές ανταποκρίνονται σε πλημμυρική παροχή για περίοδο επαναφοράς Τ=100 έτη, αποφασίζουμε:

Επικυρώνουμε τις καθορισθείσες οριογραμμές για την οριοθέτηση τμήματος του κεντρικού χειμάρρου οικισμού Πλατανότοπου του Δήμου Παγγαίου στο Νομό Καβάλας, στα όρια του οικισμού και ο καθορισμός των οριογραμμών του αποτυπώνονται στα τοπογραφικά διαγράμματα -οριζοντιογραφίες (Αριθμός Σχεδίων: 0.2-1 και 0.2-2), κλίμακας 1:500 της Διπλ. Αγρονόμου & Τοπογράφου Μηχανικού Μαρίας Π. Κωνσταντινίδου και σύμφωνα με τη Μελέτη Οριοθέτησης που κατατέθηκε στην Υπηρεσία μας, όπως αυτή ελέγχθηκε και θεωρήθηκε από την Δ/νση Τεχνικών Υπηρεσιών του Νομαρχιακού Διαμερίσματος Καβάλας.

Από τις διατάξεις της παρούσας δεν προκύπτουν δαπάνες οι οποίες να βαρύνουν τον κρατικό προϋπολογισμό.

Η ισχύς της παρούσας αρχίζει από την ανωτέρω δημοσίευση.

Η απόφαση αυτή μαζί με τα συνημμένα διαγράμματα να δημοσιευθεί στην Εφημερίδα της Κυβερνήσεως.

Κομοτηνή, 1 Σεπτεμβρίου 2011

Ο Γενικός Γραμματέας Αποκεντρωμένης Διοίκησης
ΕΥΘΥΜΙΟΣ Ν. ΣΩΚΟΣ




ΣΥΝΤΕΤΑΓΜΕΝΕΣ ΚΟΡΥΦΩΝ ΟΡΙΟΘΕΤΗΣΗΣ ΧΕΙΜΑΡΡΟΥ ΠΛΑΤΑΝΟΤΟΠΟΥ ΣΕ ΣΥΣΤΗΜΑ ΕΓΣΑ 87-Ρ1


43 ,Δ	X=504515.79 Y=4521765.69	62 , Α	X=504526.35 Y=4521778.52
42 ,Δ	X=504539.98 Y=4521706.75	61 , Α	X=504544.63 Y=4521762.73
41 ,Δ	X=504594.24 Y=4521664.72	60 , Α	X=504552.54 Y=4521735.58
40 ,Δ	X=504610.67 Y=4521609.64	59 , Α	X=504594.01 Y=4521687.45
39 ,Δ	X=504603.65 Y=4521588.74	58 , Α	X=504611.74 Y=4521673.01
38 ,Δ	X=504604.37 Y=4521575.01	57 , Α	X=504644.01 Y=4521647.42
37 ,Δ	X=504598.31 Y=4521567.98	56 , Α	X=504644.25 Y=4521636.33
36 ,Δ	X=504602.01 Y=4521504.92	55 , Α	X=504638.18 Y=4521615.15
35 ,Δ	X=504610.90 Y=4521473.08	54 , Α	X=504636.68 Y=4521597.83
34 ,Δ	X=504634.14 Y=4521441.14	53 , Α	X=504632.30 Y=4521567.63
33 ,Δ	X=504678.89 Y=4521434.31	52 , Α	X=504621.49 Y=4521555.91
32 ,Δ	X=504685.62 Y=4521432.77	51 , Α	X=504619.79 Y=4521536.56
31 ,Δ	X=504708.98 Y=4521422.11	50 , Α	X=504620.37 Y=4521509.69
30 ,Δ	X=504730.48 Y=4521401.62	49 , Α	X=504623.16 Y=4521503.57
29 ,Δ	X=504728.96 Y=4521393.96	48 , Α	X=504623.09 Y=4521498.45
28 ,Δ	X=504732.53 Y=4521387.18	47 , Α	X=504625.38 Y=4521487.94
27 ,Δ	X=504737.22 Y=4521380.34	46 , Α	X=504628.14 Y=4521479.60
26 ,Δ	X=504737.24 Y=4521372.34	45 , Α	X=504631.46 Y=4521473.36
25 ,Δ	X=504742.44 Y=4521358.93	44 , Α	X=504633.40 Y=4521470.11
24 ,Δ	X=504740.12 Y=4521346.32	43 , Α	X=504635.75 Y=4521467.03
23 ,Δ	X=504758.47 Y=4521327.24	42 , Α	X=504651.01 Y=4521456.13
22 ,Δ	X=504771.84 Y=4521320.77	41 , Α	X=504660.56 Y=4521458.04
21 ,Δ	X=504782.48 Y=4521316.74	40 , Α	X=504683.85 Y=4521451.25
20 ,Δ	X=504790.51 Y=4521311.03	39 , Α	X=504696.53 Y=4521443.06
		38 , Α	X=504699.89 Y=4521440.89
		37 , Α	X=504732.67 Y=4521416.88
		36 , Α	X=504738.57 Y=4521410.51
		35 , Α	X=504752.14 Y=4521397.96
		34 , Α	X=504759.60 Y=4521390.79
		33 , Α	X=504760.62 Y=4521376.22
		32 , Α	X=504765.94 Y=4521364.20
		31 , Α	X=504760.16 Y=4521357.02
		30 , Α	X=504756.52 Y=4521348.16
		29 , Α	X=504771.47 Y=4521337.71
		28 , Α	X=504780.88 Y=4521332.87
		27 , Α	X=504784.08 Y=4521329.18
		26 , Α	X=504786.16 Y=4521327.57
		25 , Α	X=504795.04 Y=4521323.04
		24 , Α	X=504798.00 Y=4521322.47

ΥΠΟΜΝΗΜΑ


- ΑΞΟΝΑΣ ΧΕΙΜΑΡΡΟΥ
- ΦΥΣΙΚΗ ΚΟΙΤΗ ΧΕΙΜΑΡΡΟΥ
- ΟΡΙΟ ΠΛΗΜΜΥΡΑΣ 100ΕΤΙΑΣ ΣΕ ΦΥΣΙΚΗ ΟΧΘΗ
- ΓΡΑΜΜΗ ΟΡΙΟΘΕΤΗΣΗΣ ΧΕΙΜΑΡΡΟΥ
- 60,Α ΣΗΜΕΙΑ ΟΡΙΟΘΕΤΗΣΗΣ ΧΕΙΜΑΡΡΟΥ
- Μ,46 ΣΗΜΕΙΑ ΑΞΟΝΑ ΧΕΙΜΑΡΡΟΥ
- ΔΙΑΒΑΣΕΙΣ ΧΕΙΜΑΡΡΩΝ ΕΝΤΟΣ ΟΙΚΙΣΜΟΥ
- ΟΙΚΟΠΕΔΑ ΟΙΚΙΣΜΟΥ
- ΡΥΜΟΤΟΜΙΚΗ ΓΡΑΜΜΗ
- ΟΙΚΟΔΟΜΙΚΗ ΓΡΑΜΜΗ
- ΟΤ.58 ΟΙΚΟΔΟΜΙΚΟ ΤΕΤΡΑΓΩΝΟ

62,Α 61,Α 60,Α 59,Α 58,Α 57,Α 56,Α 55,Α 54,Α
43,Δ 42,Δ 41,Δ 40,Δ 39,Δ 38,Δ
Μ,49 Μ,48 Μ,47 Μ,46 Μ,45 Μ,44 Μ,43 Μ,42 Μ,41 Μ,40
ΡΕΜΑ
ΡΕΜΑ
ΟΡΙΟ ΣΥΝΟΙΚΙΣΜΟΥ ΠΛΑΤΑΝΟΤΟΠΟΥ
ΟΤ 18
ΟΤ 22
115
116
224
ΕΛΛ
174
178
204
4521780
4521770
4521720
4521670
4521620

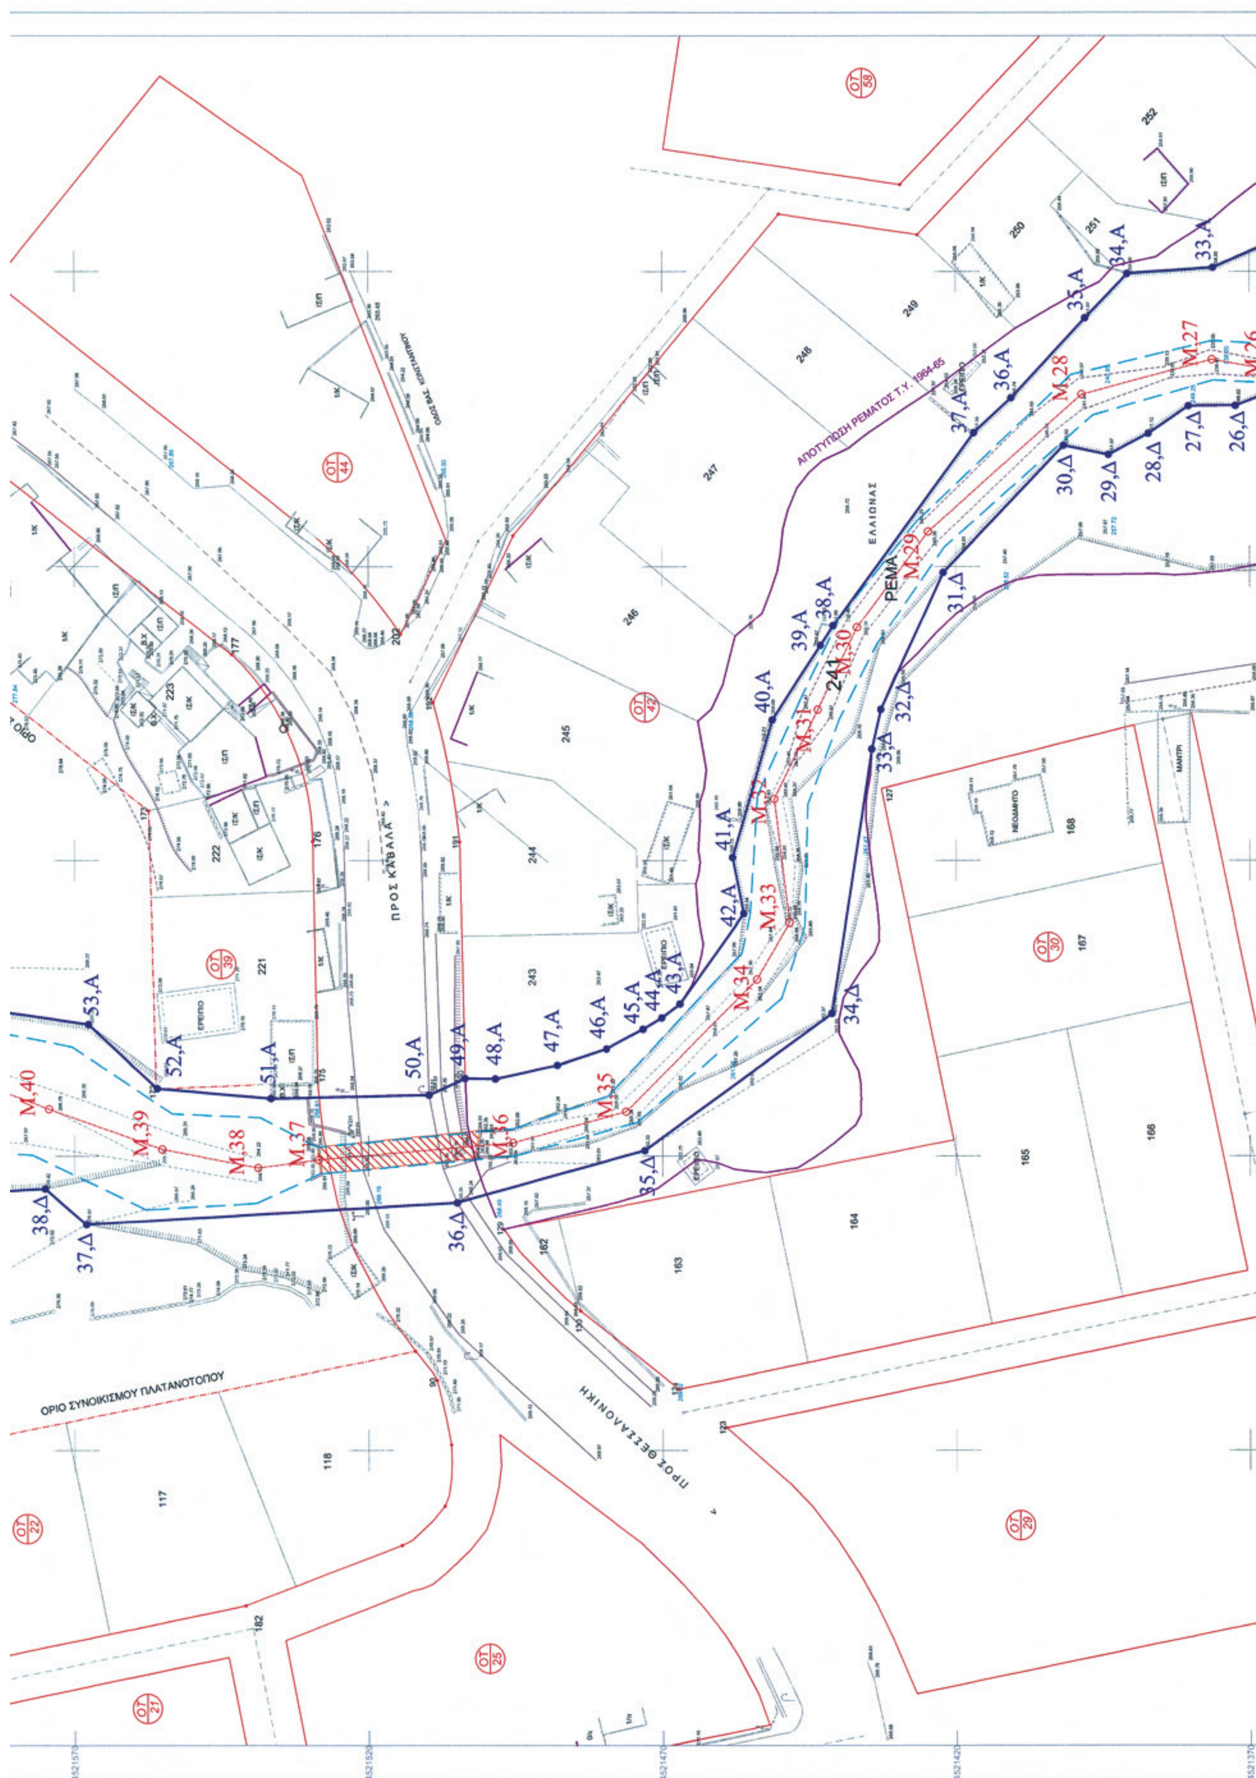
ΑΠΟΤΥΠΩΣΗ ΡΕΜΑΤΟΣ Τ.Υ. 1964-65
ΡΕΜΑ
ΕΛΑΙΩΝΑΣ
ΠΡΟΣ ΚΑΒΑΛΑ
ΠΡΟΣ ΘΕΣΣΑΛΟΝΙΚΗ
ΟΡΙΟ ΣΥΝΟΙΚΙΣΜΟΥ ΠΛΑΤΑΝΟΤΟΠΟΥ
ΝΕΟΔΜΗΤΟ
ΜΑΝΤΡΙ
ΕΡΕΙΠΙΟ
ΟΤ 58
ΟΤ 44
ΟΤ 42
ΟΤ 39
ΟΤ 30
ΟΤ 22
ΟΤ 25
ΟΤ 21
ΟΤ 29
Μ,26
Μ,27
Μ,28
Μ,29
Μ,30
Μ,31
Μ,32
Μ,33
Μ,34
Μ,35
Μ,36
Μ,37
Μ,38
Μ,39
Μ,40
26,Δ
27,Δ
28,Δ
29,Δ
30,Δ
31,Δ
32,Δ
33,Δ
34,Δ
35,Δ
36,Δ
37,Δ
38,Δ
33,Α
34,Α
35,Α
36,Α
37,Α
38,Α
39,Α
40,Α
41,Α
42,Α
43,Α
44,Α
45,Α
46,Α
47,Α
48,Α
49,Α
50,Α
51,Α
52,Α
53,Α
4521570
4521520
4521470
4521420
4521370

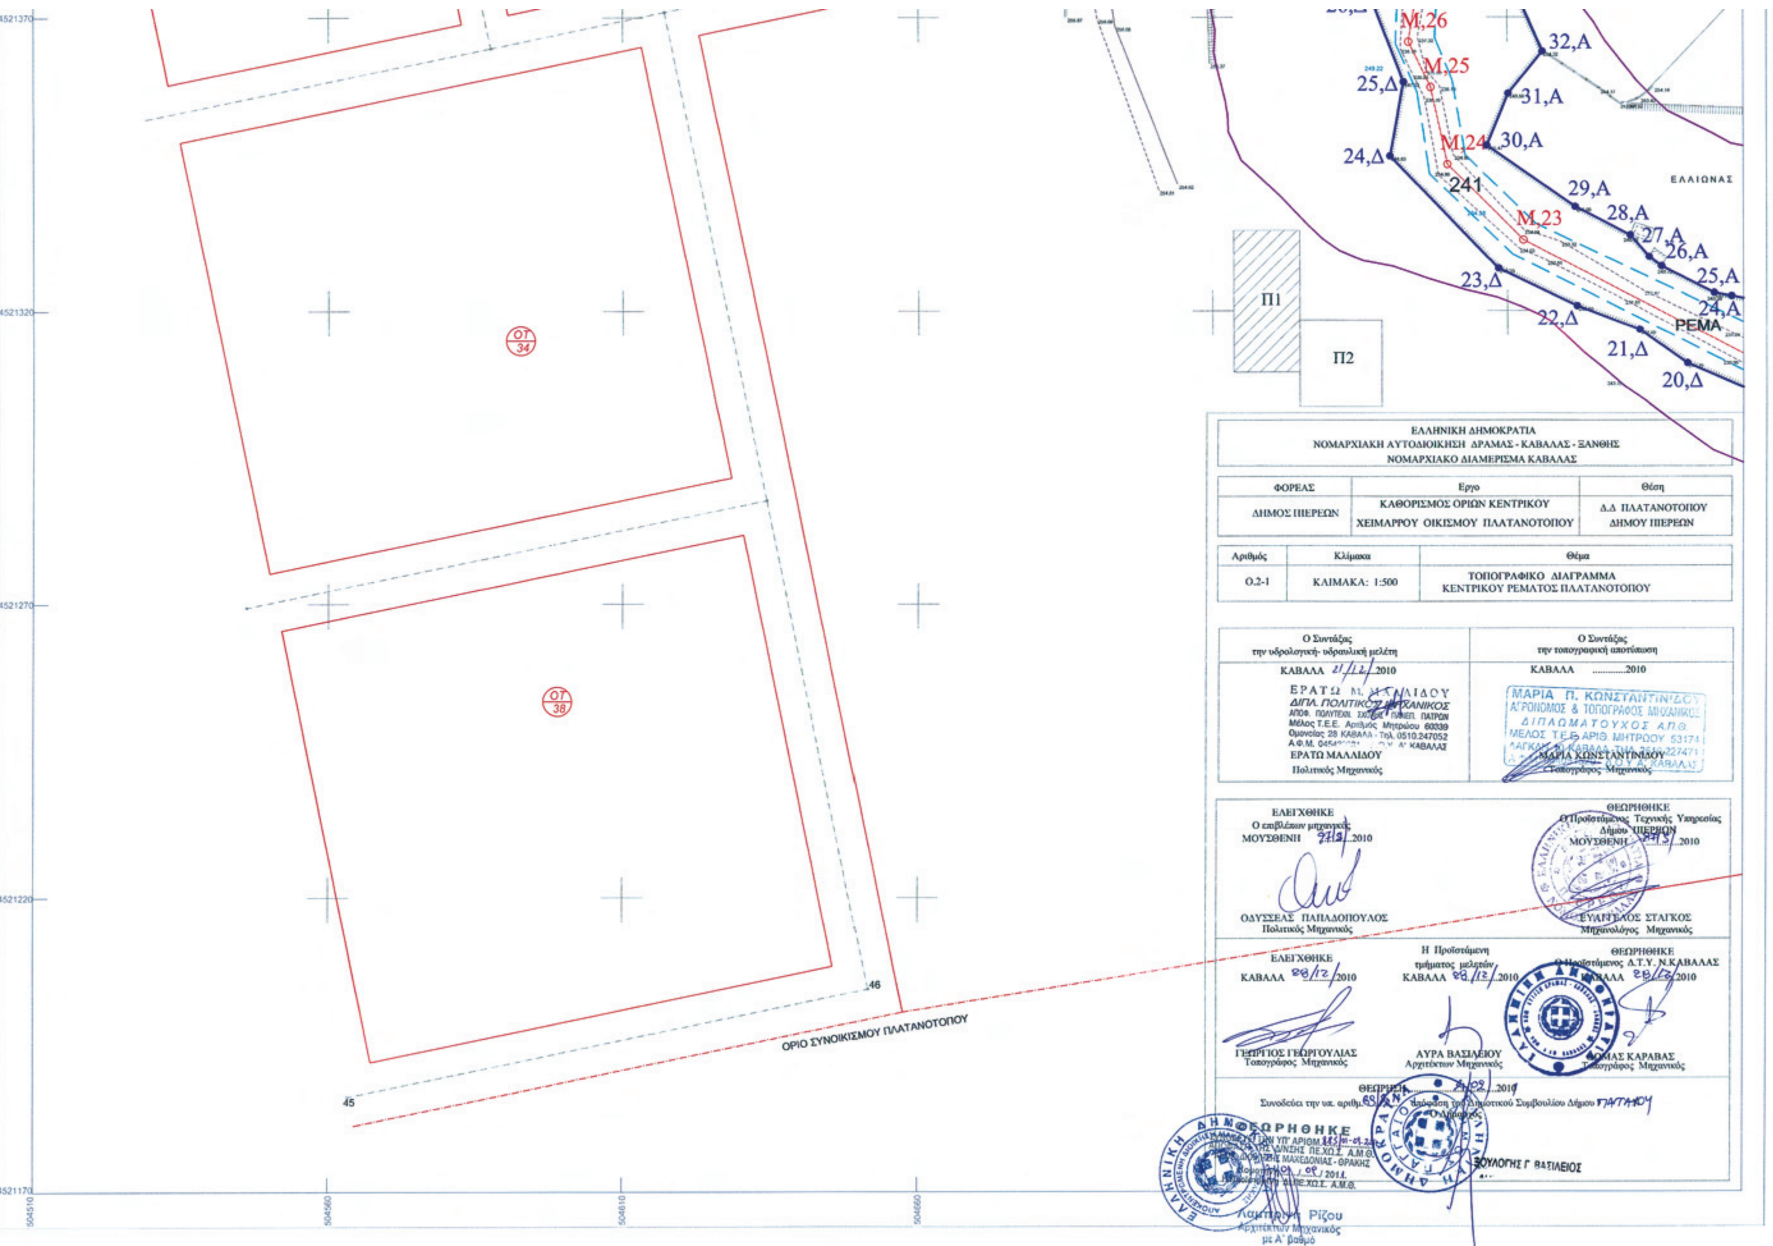

ΕΛΛΗΝΙΚΗ ΔΗΜΟΚΡΑΤΙΑ
ΝΟΜΑΡΧΙΑΚΗ ΑΥΤΟΔΙΟΙΚΗΣΗ ΔΡΑΜΑΣ - ΚΑΒΑΛΑΣ - ΞΑΝΘΗΣ
ΝΟΜΑΡΧΙΑΚΟ ΔΙΑΜΕΡΙΣΜΑ ΚΑΒΑΛΑΣ
ΦΟΡΕΑΣ
ΔΗΜΟΣ ΠΙΕΡΕΩΝ
Εργο
ΚΑΘΟΡΙΣΜΟΣ ΟΡΙΩΝ ΚΕΝΤΡΙΚΟΥ ΧΕΙΜΑΡΡΟΥ ΟΙΚΙΣΜΟΥ ΠΛΑΤΑΝΟΤΟΠΟΥ
Θέση
Δ.Δ ΠΛΑΤΑΝΟΤΟΠΟΥ ΔΗΜΟΥ ΠΙΕΡΕΩΝ
Αριθμός
Ο.2-1
Κλίμακα
ΚΛΙΜΑΚΑ: 1:500
Θέμα
ΤΟΠΟΓΡΑΦΙΚΟ ΔΙΑΓΡΑΜΜΑ ΚΕΝΤΡΙΚΟΥ ΡΕΜΑΤΟΣ ΠΛΑΤΑΝΟΤΟΠΟΥ
Ο Συντάξας την υδρολογική- υδραυλική μελέτη
ΚΑΒΑΛΑ 21/12/2010
ΕΡΑΤΩ ΜΑΛΛΙΔΟΥ
Πολιτικός Μηχανικός
Ο Συντάξας την τοπογραφική αποτύπωση
ΚΑΒΑΛΑ 2010
ΜΑΡΙΑ ΚΩΝΣΤΑΝΤΙΝΙΔΟΥ
Τοπογράφος Μηχανικός
ΕΛΕΓΧΘΗΚΕ
Ο επιβλέπων μηχανικός
ΜΟΥΣΘΕΝΗ 27/12/2010
ΟΔΥΣΣΕΑΣ ΠΑΠΑΔΟΠΟΥΛΟΣ
Πολιτικός Μηχανικός
ΘΕΩΡΗΘΗΚΕ
Ο Προϊστάμενος Τεχνικής Υπηρεσίας Δήμου ΠΙΕΡΩΝ
ΜΟΥΣΘΕΝΗ 2010
ΕΥΑΓΓΕΛΟΣ ΣΤΑΓΚΟΣ
Μηχανολόγος Μηχανικός
ΕΛΕΓΧΘΗΚΕ
ΚΑΒΑΛΑ 28/12/2010
ΓΕΩΡΓΙΟΣ ΓΕΩΡΓΟΥΛΙΑΣ
Τοπογράφος Μηχανικός
Η Προϊσταμένη τμήματος μελετών
ΚΑΒΑΛΑ 28/12/2010
ΑΥΡΑ ΒΑΣΙΛΕΙΟΥ
Αρχιτέκτων Μηχανικός
ΘΕΩΡΗΘΗΚΕ
Ο Προϊστάμενος Δ.Τ.Υ. Ν.ΚΑΒΑΛΑΣ
ΚΑΒΑΛΑ 28/12/2010
ΘΩΜΑΣ ΚΑΡΑΒΑΣ
Τοπογράφος Μηχανικός
Συνοδεύει την υπ. αριθμ. απόφαση του Δημοτικού Συμβουλίου Δήμου ΠΑΓΓΑΙΟΥ
ΣΟΥΛΟΓΗΣ Γ ΒΑΣΙΛΕΙΟΣ
ΘΕΩΡΗΘΗΚΕ
Λαμπρινή Ρίζου
Αρχιτέκτων Μηχανικός
με Α' βαθμό
ΟΡΙΟ ΣΥΝΟΙΚΙΣΜΟΥ ΠΛΑΤΑΝΟΤΟΠΟΥ
ΡΕΜΑ
ΕΛΑΙΩΝΑΣ
Π1
Π2
ΟΤ 34
ΟΤ 38
4521370
4521320
4521270
4521220
4521170
504510
504560
504610
504660

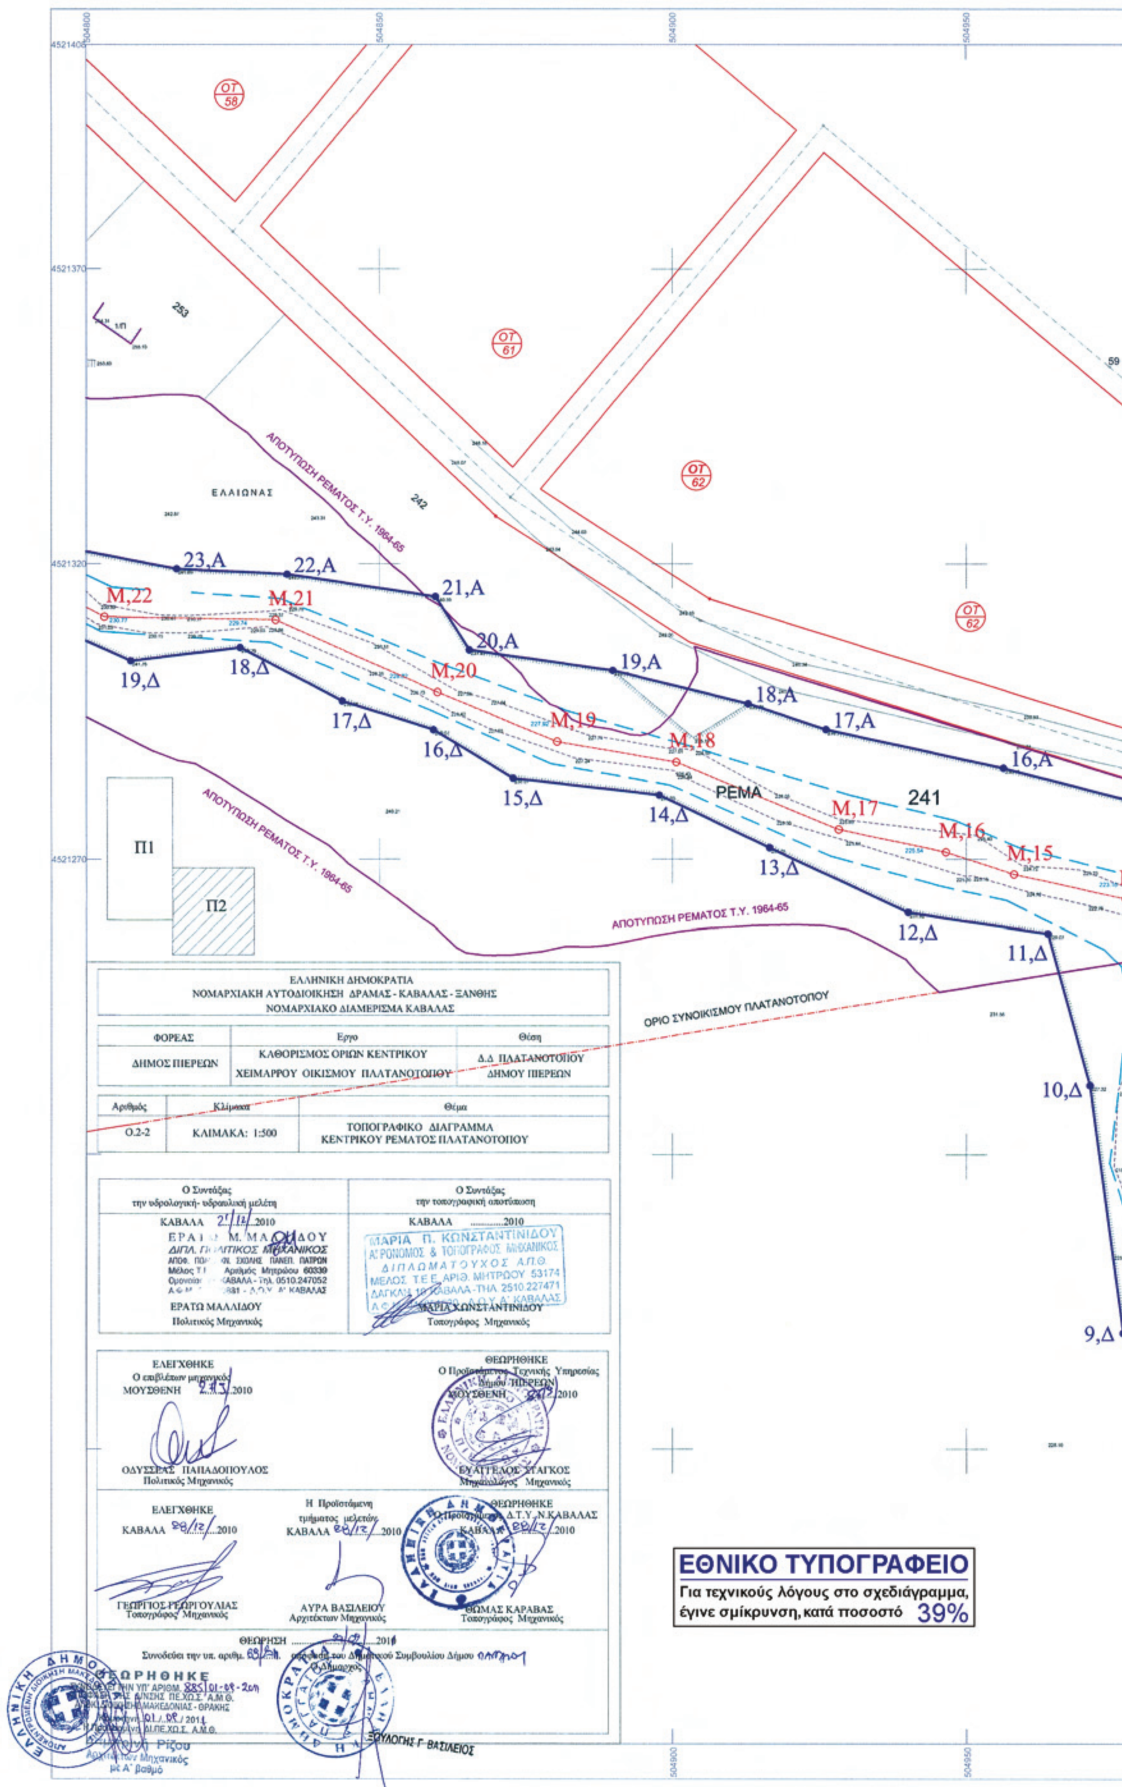
ΟΤ 58
ΟΤ 61
ΟΤ 62
253
ΕΛΑΙΩΝΑΣ
242
ΑΠΟΤΥΠΩΣΗ ΡΕΜΑΤΟΣ Τ.Υ. 1964-65
23,Α
22,Α
21,Α
20,Α
19,Α
18,Α
17,Α
16,Α
Μ,22
Μ,21
Μ,20
Μ,19
Μ,18
Μ,17
Μ,16
Μ,15
19,Δ
18,Δ
17,Δ
16,Δ
15,Δ
14,Δ
13,Δ
12,Δ
11,Δ
10,Δ
9,Δ
ΡΕΜΑ
241
Π1
Π2
ΟΡΙΟ ΣΥΝΟΙΚΙΣΜΟΥ ΠΛΑΤΑΝΟΤΟΠΟΥ
ΕΛΛΗΝΙΚΗ ΔΗΜΟΚΡΑΤΙΑ
ΝΟΜΑΡΧΙΑΚΗ ΑΥΤΟΔΙΟΙΚΗΣΗ ΔΡΑΜΑΣ - ΚΑΒΑΛΑΣ - ΞΑΝΘΗΣ
ΝΟΜΑΡΧΙΑΚΟ ΔΙΑΜΕΡΙΣΜΑ ΚΑΒΑΛΑΣ
ΦΟΡΕΑΣ: ΔΗΜΟΣ ΠΙΕΡΕΩΝ
Εργο: ΚΑΘΟΡΙΣΜΟΣ ΟΡΙΩΝ ΚΕΝΤΡΙΚΟΥ ΧΕΙΜΑΡΡΟΥ ΟΙΚΙΣΜΟΥ ΠΛΑΤΑΝΟΤΟΠΟΥ
Θέση: Δ.Δ ΠΛΑΤΑΝΟΤΟΠΟΥ ΔΗΜΟΥ ΠΙΕΡΕΩΝ
Αριθμός: Ο.2-2
Κλίμακα: ΚΛΙΜΑΚΑ: 1:500
Θέμα: ΤΟΠΟΓΡΑΦΙΚΟ ΔΙΑΓΡΑΜΜΑ ΚΕΝΤΡΙΚΟΥ ΡΕΜΑΤΟΣ ΠΛΑΤΑΝΟΤΟΠΟΥ
Ο Συντάξας την υδρολογική- υδραυλική μελέτη
ΚΑΒΑΛΑ 2/12/2010
ΕΡΑΤΩ ΜΑΛΛΙΔΟΥ
Πολιτικός Μηχανικός
Ο Συντάξας την τοπογραφική αποτύπωση
ΚΑΒΑΛΑ 2010
ΜΑΡΙΑ Π. ΚΩΝΣΤΑΝΤΙΝΙΔΟΥ
ΑΓΡΟΝΟΜΟΣ & ΤΟΠΟΓΡΑΦΟΣ ΜΗΧΑΝΙΚΟΣ
ΔΙΠΛΩΜΑΤΟΥΧΟΣ Α.Π.Θ.
ΜΕΛΟΣ Τ.Ε.Ε. ΑΡΙΘ. ΜΗΤΡΩΟΥ 53174
ΤΗΛ. 2510.227471
ΜΑΡΙΑ ΚΩΝΣΤΑΝΤΙΝΙΔΟΥ
Τοπογράφος Μηχανικός
ΕΛΕΓΧΘΗΚΕ
ΜΟΥΣΘΕΝΗ 2/3/2010
ΟΔΥΣΣΕΑΣ ΠΑΠΑΔΟΠΟΥΛΟΣ
Πολιτικός Μηχανικός
ΘΕΩΡΗΘΗΚΕ
Τεχνικής Υπηρεσίας
Δήμου ΠΙΕΡΕΩΝ
ΜΟΥΣΘΕΝΗ
ΕΥΑΓΓΕΛΟΣ ΣΤΑΓΚΟΣ
Μηχανολόγος Μηχανικός
ΕΛΕΓΧΘΗΚΕ
ΚΑΒΑΛΑ 28/12/2010
ΓΕΩΡΓΙΟΣ ΓΕΩΡΓΟΥΛΙΑΣ
Τοπογράφος Μηχανικός
Η Προϊστάμενη τμήματος μελετών
ΚΑΒΑΛΑ 28/12/2010
ΑΥΡΑ ΒΑΣΙΛΕΙΟΥ
Αρχιτέκτων Μηχανικός
ΘΕΩΡΗΘΗΚΕ
Δ.Τ.Υ. Ν.ΚΑΒΑΛΑΣ
28/12/2010
ΘΩΜΑΣ ΚΑΡΑΒΑΣ
Τοπογράφος Μηχανικός
ΘΕΩΡΗΣΗ
Συνοδεύει την υπ. αριθμ.
Συμβουλίου Δήμου
Ο Δήμαρχος
ΘΕΩΡΗΘΗΚΕ
ΜΑΚΕΔΟΝΙΑΣ - ΘΡΑΚΗΣ
885/01-08-2011
Αρχιτέκτων Μηχανικός
με Α' βαθμό
ΕΥΛΟΓΗΣ Γ. ΒΑΣΙΛΕΙΟΣ
ΕΘΝΙΚΟ ΤΥΠΟΓΡΑΦΕΙΟ
Για τεχνικούς λόγους στο σχεδιάγραμμα, έγινε σμίκρυνση, κατά ποσοστό 39%

ΥΠΟΜΝΗΜΑ

- ΑΞΟΝΑΣ ΧΕΙΜΑΡΡΟΥ
- ΦΥΣΙΚΗ ΚΟΙΤΗ ΧΕΙΜΑΡΡΟΥ
- ΟΡΙΟ ΠΛΗΜΜΥΡΑΣ 100ΕΤΙΑΣ ΣΕ ΦΥΣΙΚΗ ΟΧΘΗ
- ΓΡΑΜΜΗ ΟΡΙΟΘΕΤΗΣΗΣ ΧΕΙΜΑΡΡΟΥ
- 1,Α ΣΗΜΕΙΑ ΟΡΙΟΘΕΤΗΣΗΣ ΧΕΙΜΑΡΡΟΥ
- Μ,2 ΣΗΜΕΙΑ ΑΞΟΝΑ ΧΕΙΜΑΡΡΟΥ
- ΔΙΑΒΑΣΕΙΣ ΧΕΙΜΑΡΡΩΝ ΕΝΤΟΣ ΟΙΚΙΣΜΟΥ
- ΟΙΚΟΠΕΔΑ ΟΙΚΙΣΜΟΥ
- ΡΥΜΟΤΟΜΙΚΗ ΓΡΑΜΜΗ
- ΟΙΚΟΔΟΜΙΚΗ ΓΡΑΜΜΗ
- ΟΤ.62 ΟΙΚΟΔΟΜΙΚΟ ΤΕΤΡΑΓΩΝΟ

ΣΥΝΤΕΤΑΓΜΕΝΕΣ ΚΟΡΥΦΩΝ ΟΡΙΟΘΕΤΗΣΗΣ ΧΕΙΜΑΡΡΟΥ ΠΛΑΤΑΝΟΤΟΠΟΥ ΣΕ ΣΥΣΤΗΜΑ ΕΓΣΑ 87-Π2

19 ,Δ	X=504807.56 Y=4521303.53	23 , A	X=504815.40 Y=4521319.11
18 ,Δ	X=504826.22 Y=4521305.77	22 , A	X=504834.25 Y=4521318.22
17 ,Δ	X=504843.69 Y=4521296.70	21 , A	X=504859.58 Y=4521314.41
16 ,Δ	X=504859.26 Y=4521291.90	20 , A	X=504865.36 Y=4521305.37
15 ,Δ	X=504872.83 Y=4521283.72	19 , A	X=504889.81 Y=4521301.88
14 ,Δ	X=504897.78 Y=4521280.87	18 , A	X=504912.92 Y=4521296.27
13 ,Δ	X=504916.57 Y=4521271.91	17 , A	X=504926.17 Y=4521291.94
12 ,Δ	X=504940.14 Y=4521260.89	16 , A	X=504956.33 Y=4521285.42
11 ,Δ	X=504963.88 Y=4521257.33	15 , A	X=504980.22 Y=4521279.31
10 ,Δ	X=504970.99 Y=4521231.70	14 , A	X=504993.25 Y=4521269.61
9 ,Δ	X=504976.63 Y=4521189.69	13 , A	X=505002.19 Y=4521247.62
8 ,Δ	X=504984.38 Y=4521157.16	12 , A	X=504999.80 Y=4521236.85
7 ,Δ	X=504998.09 Y=4521144.25	11 , A	X=504994.31 Y=4521228.47
6 ,Δ	X=505014.34 Y=4521141.70	10 , A	X=504992.33 Y=4521213.33
5 ,Δ	X=505042.82 Y=4521132.29	9 , A	X=504993.11 Y=4521194.45
4 ,Δ	X=505056.51 Y=4521128.75	8 , A	X=505000.30 Y=4521179.45
3 ,Δ	X=505071.46 Y=4521130.73	7 , A	X=505012.57 Y=4521164.80
2 ,Δ	X=505089.50 Y=4521143.60	6 , A	X=505039.29 Y=4521157.83
1 ,Δ	X=505107.14 Y=4521147.06	5 , A	X=505048.61 Y=4521151.78
		4 , A	X=505068.76 Y=4521161.74
		3 , A	X=505085.09 Y=4521162.88
		2 , A	X=505089.14 Y=4521174.57
		1 , A	X=505097.42 Y=4521182.11

ΟΤ 66

ΟΡΙΟ ΣΥΝΟΙΚΙΣΜΟΥ ΠΛΑΤΑΝΟΤΟΠΟΥ

ΡΕΜΑ

241



ΑΠΟ ΤΟ ΕΘΝΙΚΟ ΤΥΠΟΓΡΑΦΕΙΟ
ΚΑΠΟΔΙΣΤΡΙΟΥ 34 * ΑΘΗΝΑ 104 32 * ΤΗΛ. 210 52 79 000 * FAX 210 52 21 004